




UMBAU UND ERWEITERUNG DER GRUNDSCHULE KROGE


Vorstellung möglicher Ausbau-
und Erweiterungsmaßnahmen







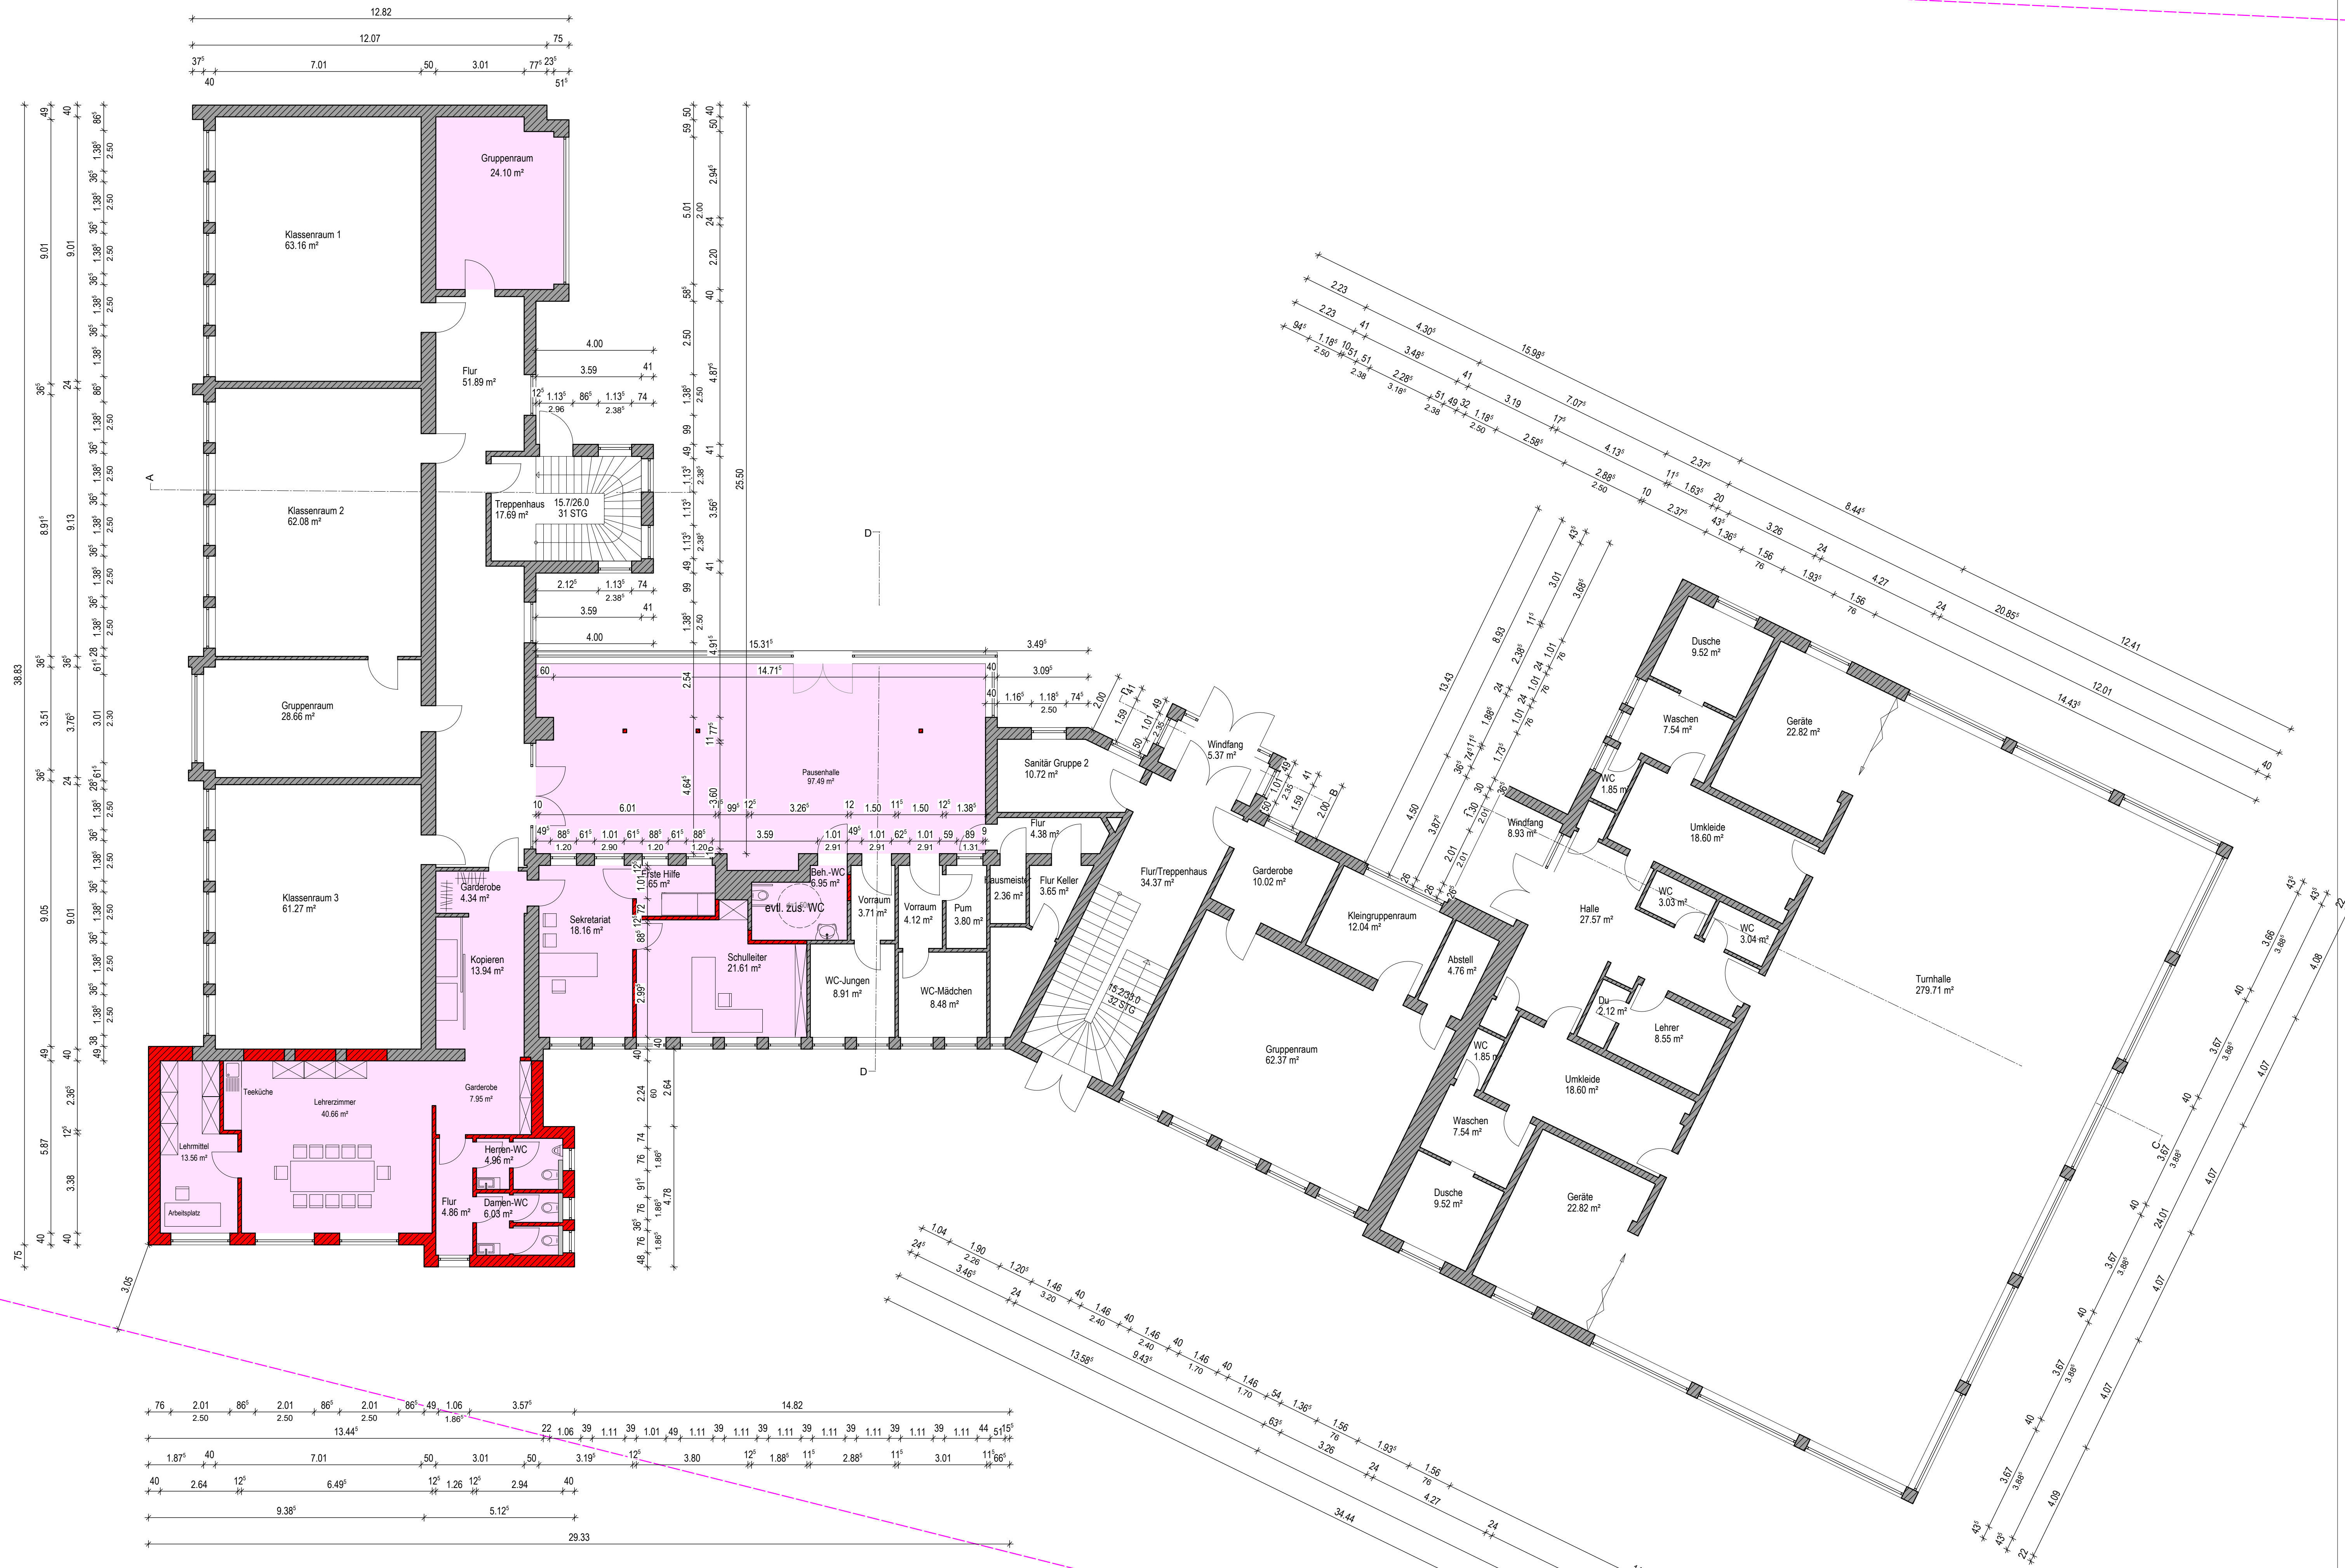

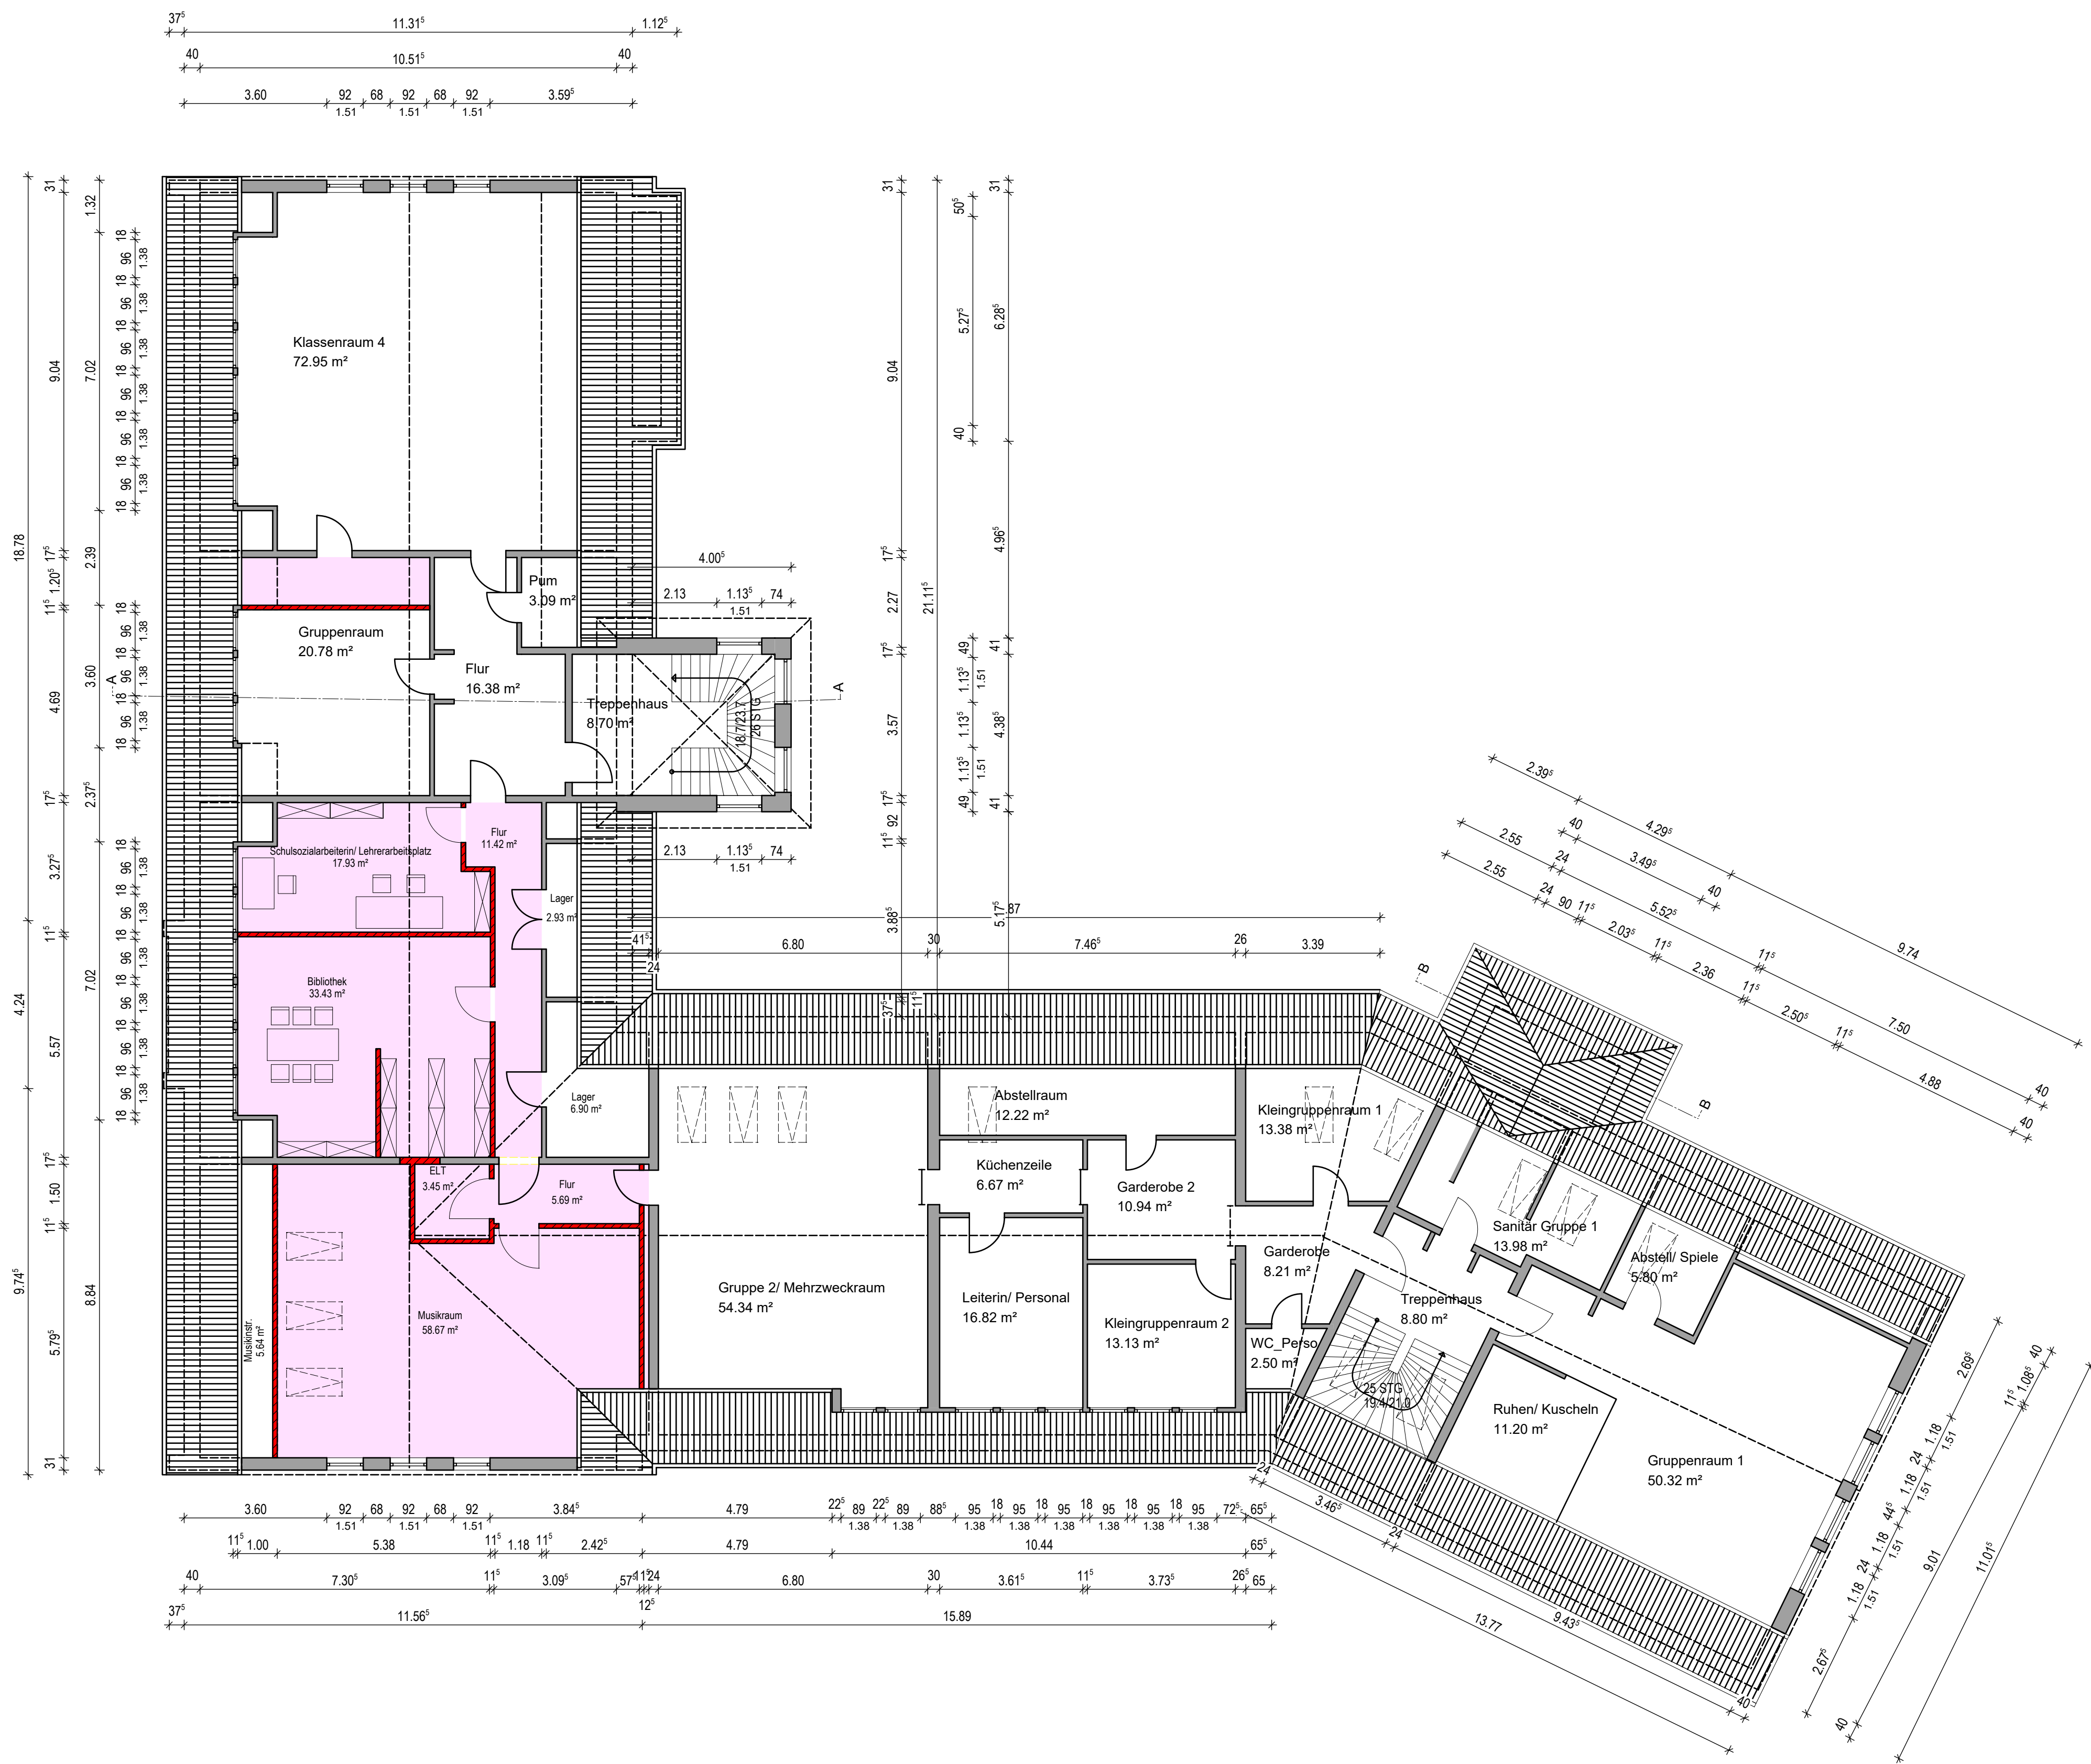






ALTERNATIV Mauerwerk



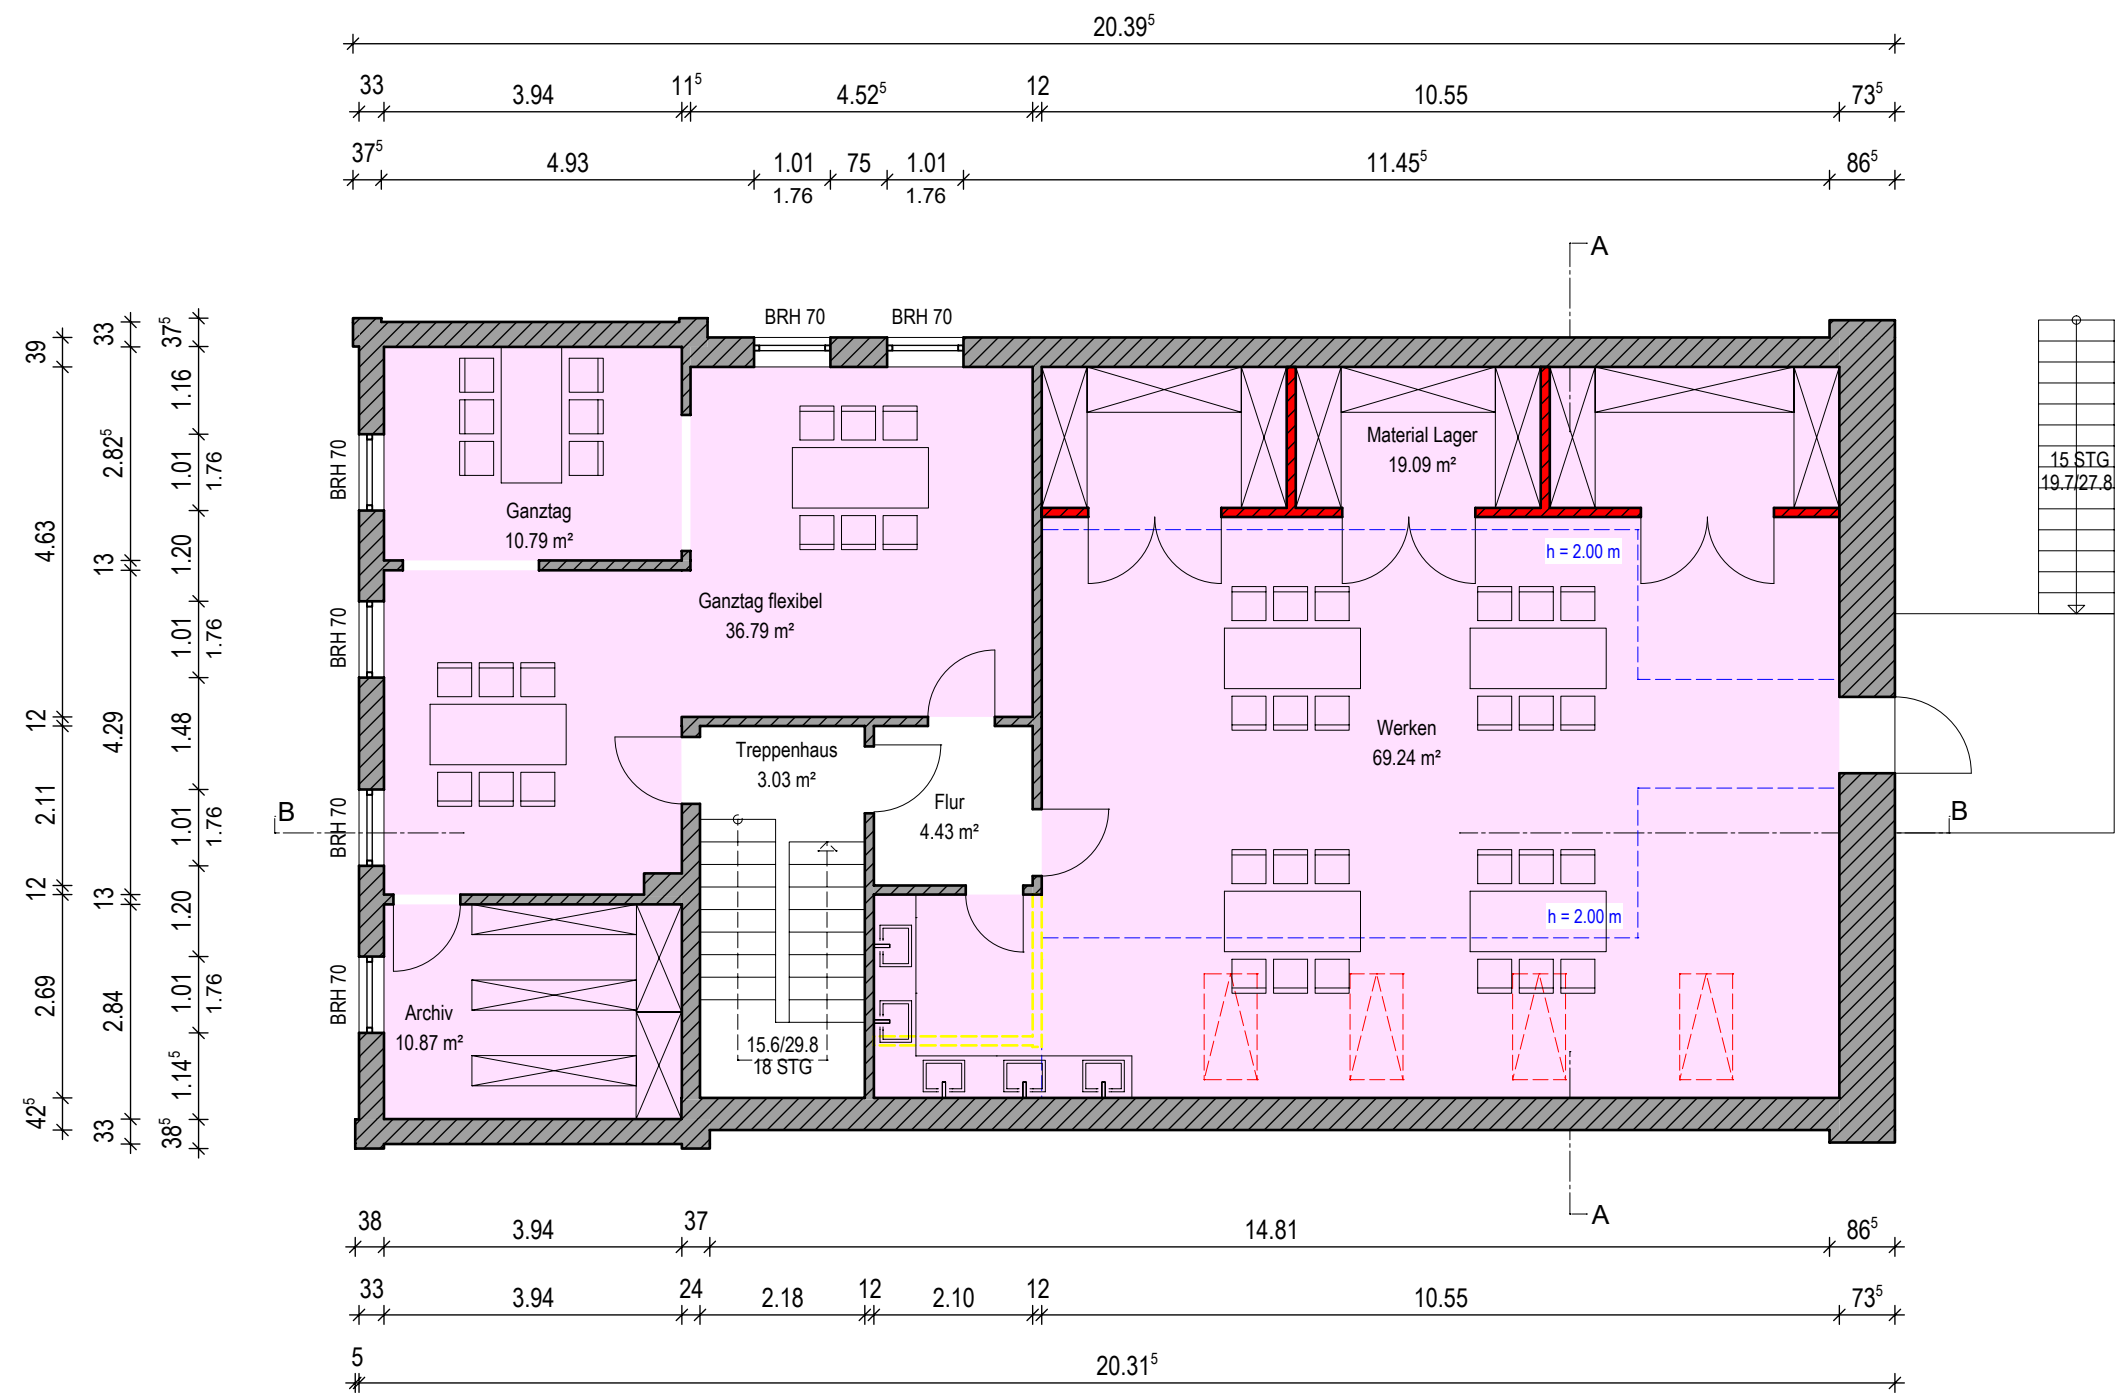

Ehem. Lehrerwohnung
Dachgeschoss

M 1:100



Bauvorhaben: Umbau und Erweiterung Grundschule Kroege
Adresse: Kroger Str. 43, 49393 Lohne
Bauherr: Stadt Lohne, Vogtstr. 26, 49393 Lohne

Kostenberechnung Gesamtbaumaßnahme

Erweiterung Pausenhalle	67.000,00 €
Umbau ehem. Lehrerzimmer	75.000,00 €
Neubau Lehrerzimmer	235.000,00 €
Umbau Dachgeschoss	50.000,00 €
Umbau Dachgeschoss Lehrerhaus	215.000,00 €
Elektro gesamt	220.000,00 €
HLS gesamt	175.000,00 €
Nebenkosten	228.140,00 €
Summe netto	1.265.140,00 €
+ 19% Mwst.	240.376,60 €
Brutto Gesamt	1.505.516,60 €